



ΕΦΗΜΕΡΙΣ ΤΗΣ ΚΥΒΕΡΝΗΣΕΩΣ

ΤΗΣ ΕΛΛΗΝΙΚΗΣ ΔΗΜΟΚΡΑΤΙΑΣ

ΤΕΥΧΟΣ ΤΕΤΑΡΤΟ **Αρ. Φύλλου 839**

10 Οκτωβρίου 2001

ΠΕΡΙΕΧΟΜΕΝΑ

ΑΠΟΦΑΣΕΙΣ

* Κατηγοριοποίηση και καθορισμός ορίων οικισμού Καγκαδίου, Μπαρλέικα Επαρχίας Πάτρας Ν. Αχαΐας. (Αναδημοσίευση). 1
* Τροποποίηση της 4131/3.5.88 απόφασης Νομάρχη Αχαΐας (Αναδημοσίευση). 2
* Κατηγοριοποίηση και καθορισμός ορίων οικισμού Άνω Βλασία της Κοινότητας Άνω Βλασίας Επαρχίας Καλβρύτων Ν. Αχαΐας. (Αναδημοσίευση). 3

ΔΙΟΡΘΩΣΕΙΣ ΣΦΑΛΜΑΤΩΝ

Διόρθωση Σφάλματος στην 1044882/4066/Β0010/30.5.2001 απόφαση καθορισμού των ορίων αιγιαλού και δημιουργία ζώνης παραλίας στη θέση Αγ. Νικόλαος Μεθάνων Ν. Πειραιά. 4

ΑΠΟΦΑΣΕΙΣ

Αριθ. 4131 (1)

* Κατηγοριοποίηση και καθορισμός ορίων οικισμού Καγκαδίου, Μπαρλέικα Επαρχίας Πάτρας Ν. Αχαΐας. (Αναδημοσίευση).

Ο ΝΟΜΑΡΧΗΣ ΑΧΑΪΑΣ

Έχοντας υπόψη»

1. Την από 24.4.85 (ΦΕΚ 181Δ/3.5.85) «περί τρόπου καθορισμού ορίων οικισμών της χώρας μέχρι 2.000 κατοίκους, κατηγορίας αυτών και καθορισμού όρων και περιορισμών δόμησής τους».

2. Το από 14.2.87 Π.Δ. (ΦΕΚ 133Δ/23.2.87), που αφορά τροποποίηση, των από 24.4.85 «Τρόπος καθορισμού ορίων οικισμών της χώρας μέχρι 2.000 κατοίκους κατηγορίες αυτών και καθορισμός όρων και περιορισμών δόμησής τους» (ΦΕΚ 181Δ) και από 20.8.85 «πολεοδόμηση και επέκταση οικισμών της χώρας μέχρι 2.000 κατοίκους και τροποποίηση του από 24.4.85 Π.Δ/τος ΦΕΚ 414/Δ».

3. Τα πληθυσμιακά στοιχεία της τελευταίας απογραφής του Κράτους της ΕΣΥΕ.

4. Τη μελέτη σχεδιασμού ανοικτών πόλεων που εκπονήθηκε από ομάδα μελετητών που έκανε προτάσεις για την οριοθέτηση, κατηγοριοποίηση κ.λ.π. των οικισμών του Ν. Αχαΐας σύμφωνα με τις προδιαγραφές του ΥΠΕΧΩΔΕ.

5. Την υπ' αρ. 33/85 απόφαση του Κοινοτικού Συμβουλίου του Κοινοτικού Συμβουλίου Καγκαδίου Πάτρας.

6. Την υπ' αρ. Π8/6/27.4.88 γνωμοδότηση του Συμβουλίου Χ.Ο.Π. του Ν. Αχαΐας, αποφασίζουμε:

1. Κατηγοριοποίηση του οικισμού Καγκαδίου όπως παρακάτω:

– θέση στο χώρο: (Α3). Μη περιαστικοί, μη τουριστικός, μη παραλιακός.

– Βαθμός προστασίας: (Β3) Αδιάφορος

– Δυναμικότητα: (Γ1) Δυναμικός

– Βαθμός διασποράς: (Δ1) Συνεκτικός

– Μέγεθος: (Ε2) Μεσαίος.

2. Καθορίζουμε τα όρια του οικισμού Καγκαδίου, Μπαρλέικα του οικισμού σε κλίμακα 1:5000 που συνοδεύει την απόφαση που φέρει την σφραγίδα του ΣΧΟΠ.

3. Εντός των ορίων των οικισμών ισχύουν οι γενικοί όροι δόμησης που προβλέπονται από το Π.Δ. ΦΕΚ 181Δ/3.5.85 όπως τροποποιήθηκε με το από 14.2.87 Π.Δ. ΦΕΚ 133 Δ/23.2.87. Και για τον οικισμό Καγκάδι, Μπαρλεϊκα αρτιότητα αρτιότητα γηπέδου 1000 τ.μ.

4. Κατά παρέκκλιση εντός των ορίων του οικισμού θεωρούνται άρτια τα οικόπεδα με όποιο εμβαδόν είχαν στις 3.5.85 ημέρα δημοσίευσης του από 24.4.85 Π.Δ/τος.

5. α) Πριν από οποιαδήποτε κατάτμηση οικοπέδων εντός των ορίων του οικισμού θα πρέπει να θεωρείται το σχετικό τοπογραφικό διάγραμμα από το Τμήμα Πολεοδομίας και ΠΕ της Νομαρχίας ώστε να εξασφαλίσεται η συνέχεια των υπαρχόντων κοινοχρήστων χώρων και η δημιουργία νέων κοινόχρηστων χώρων σύμφωνα με τα οριζόμενα στις διατάξεις της παρ. 1 του άρθρου 6 του από 24.4.1985 Δ/τος όπως αυτό τροποποιήθηκε με το από 14.2.87 Π.Δ/γμα (ΦΕΚ 133 Δ/23.2.87).

β) Να εξασφαλίζεται οπωσδήποτε η συνέχεια των υφισταμένων ή εγκεκριμένων δρόμων του οικισμού.

Κατά τα λοιπά ισχύουν τα οριζόμενα στο Δ/γμα της 24.4.85 (ΦΕΚ 181 Δ/3.5.85) όπως τροποποιήθηκε με το από 14.2.87 Π.Δ. (ΦΕΚ 133 Δ/23.2.97).

Η απόφαση αυτή να δημοσιευθεί στην Εφημερίδα της Κυβερνήσεως.

Το σχεδιάγραμμα σε κλ. 1:5000 θα αναρτηθεί στο Τ.Π. και Π.Ε. Πάτρας από 16.5.88 μέχρι 5.6.88.

Πάτρα, 3 Μαΐου 1988

Ο Νομάρχης
ΔΗΜ. ΠΑΝΤΑΖΗΣ

*** Αναδημοσίευση σύμφωνα με το άρθρο 41 του Ν. 1875 επειδή έχει δημοσιευθεί στο ΦΕΚ 365/13.5.88/Δ΄ χωρίς σχεδιάγραμμα.**

Μπαρλαΐικα

Μπάρλος Κλεάνθης

Μπάρλος Κλεάνθη

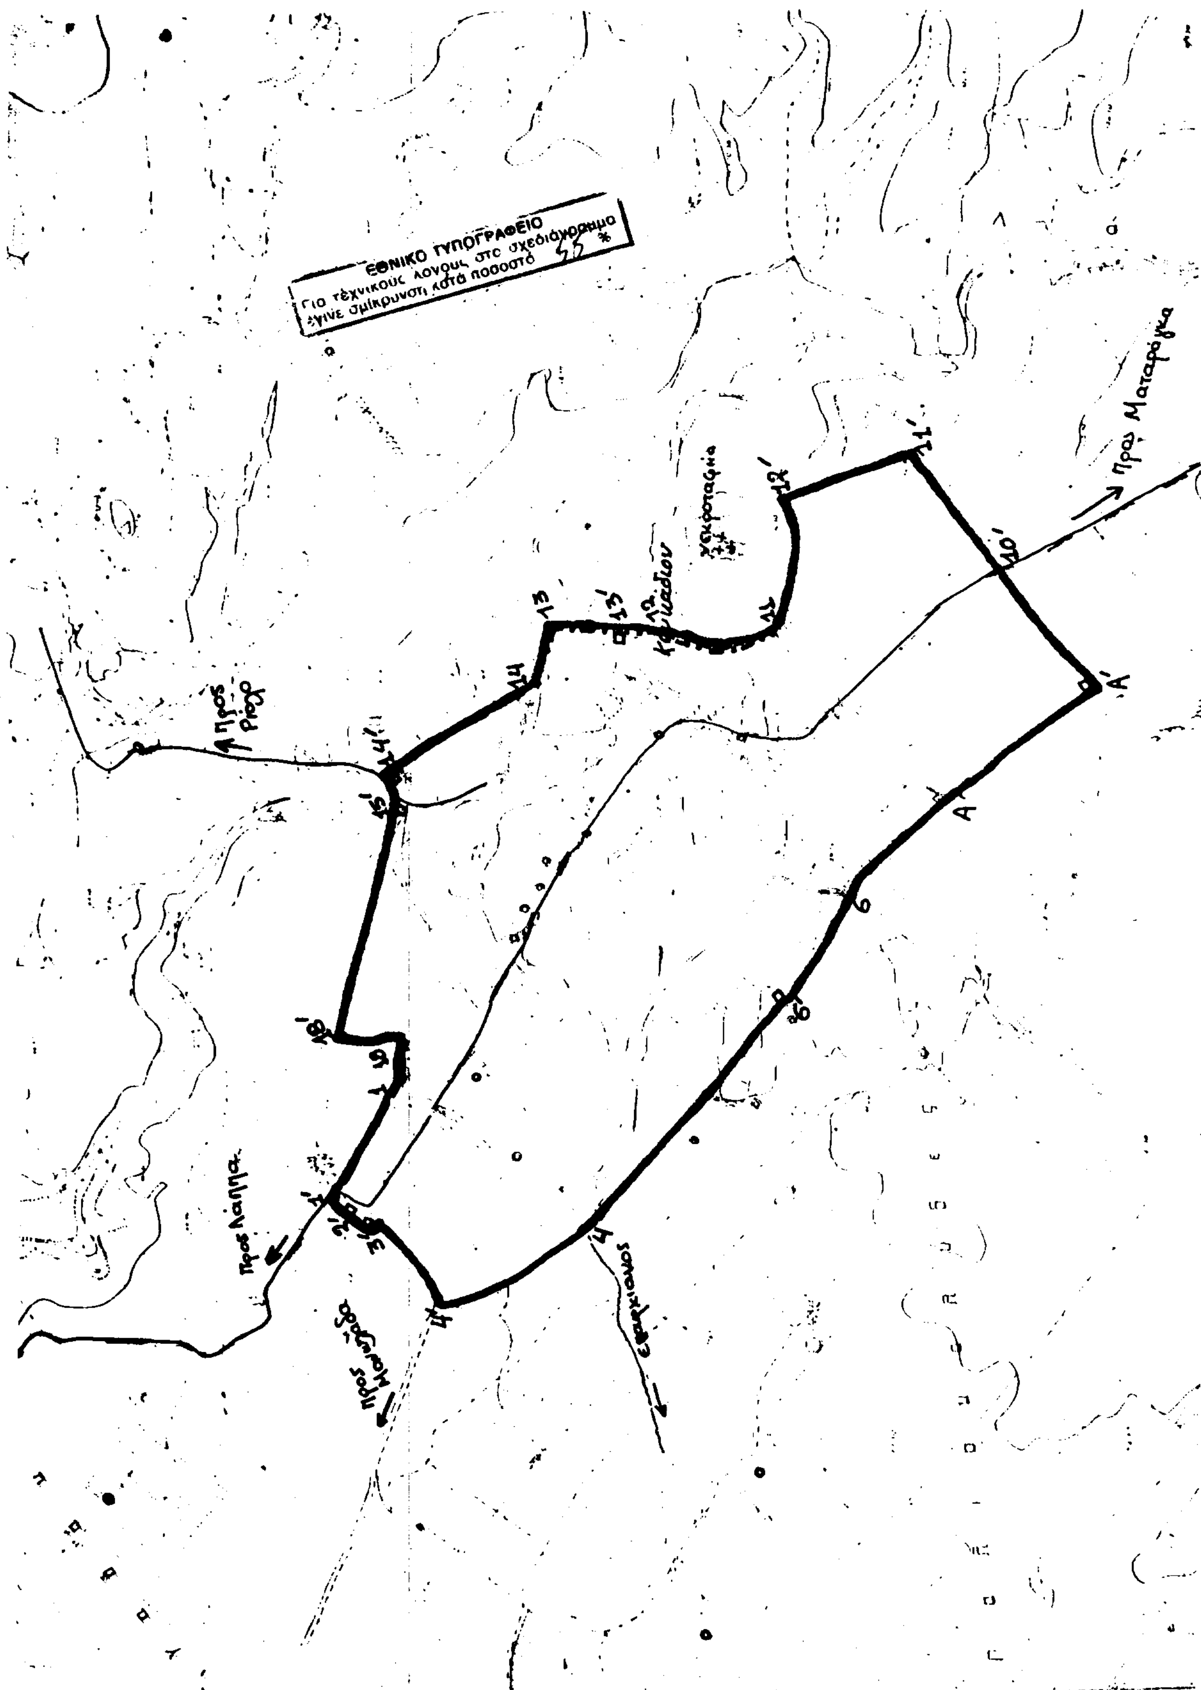
Μπάρλος Ζαφείρης

Μπάρλος Αντώνης

ΣΥΜΒΟΥΛΙΟ ΧΩΡΟΤΑΞΙΑΣ ΟΙΚΙΣΜΟΥ ΠΕΡΙΒΑΛΛΟΝΤΟΣ ΝΟΜΟΥ ΑΧΑΪΑΣ
Τὸ διάγραμμα συνοδεύει τὸ 18/6 ἀπόσπασμα πρακτικοῦ τοῦ συμβουλίου.
Πάτρα 27/4/88
Γραμματεύς

Καλλιθέα: 1-1': Μονοπάτι παράλληλο στην ιδιοκτησία Κουτσο-Παναγιώτας • 1': Συμβολή μονοπατιού με δρόμο προς Λάππα • 2': Ε.Γ. ανατολικά Ιγραζιας • 3': Ε.Γ. ανατολικής Κουτσούλα • 3'-4': Δρόμος προς Καλλιθέα • 4'-4: Κοινοτικός δρόμος • 4: Συμβολή δρόμου κοινοτικού με επαρχιακό • 6': Ε.Γ. ανατολικής Γεωργιοπούλου Χαρ. • 6: Ε.Γ. Χρονόπουλου Βασ. • Α: Ε.Γ. Σπυλιωπούλου Νικολάου • Α-Α'-10': Μονοπάτι μέχρι τον επαρχιακό προς Κατεργάτα • 10'-11': Μονοπάτι • 11': Συμβολή μονοπατιού με δρόμο κοινοτικό προς νεκροταφείο • 11'-12': Κοινοτικός δρόμος προς Νεκροταφείο • 12'-11: όριο 100 μ. από το Νεκροταφείο • 12: Ε.Γ. ανατολικά Παναγιωτοπούλου Διονύσια • 13': Υδραγωγείο • 13: Ε.Γ. Λαμπρόπουλου Βασ. • 14: Ε.Γ. Κατσαράκη Ανδρέα • 14': Ε.Γ. Αβράμη Ευθύμιου • 15': Ε.Γ. Λαμπρόπουλου Κων/νου • 15'-18': Κάθετη στο μονοπάτι Κουτσο-Παναγιώτας • 18'-18: Μονοπάτι Κουτσοπαναγιώτας • 18-1: Παράλληλος στο δρόμο προς Λάππα που περνά στο όριο της ιδιοκτησίας Ζαλού Κων/νου

ΓΡΑΦΕΙΟ ΧΩΡΟΤΑΞΙΑΣ ΚΑΙ ΠΕΡΙΒΑΛΛΟΝΤΟΣ ΝΟΜΟΥ ΑΧΑΪΑΣ
Τὸ διάγραμμα συνοδεύει τὸ 18/6 ἀπόσπασμα πρακτικοῦ τοῦ συμβουλίου.
Πάτρα 27-4-88
Ὁ Γραμματεύς
ΣΗΜΑΚΟΠΟΥΛΟΣ ΙΩΑΝΝΗΣ
ΔΙΟΙΚΗΤΙΚΟΣ με Α'


ΕΘΝΙΚΟ ΤΥΠΟΓΡΑΦΕΙΟ
Για τεχνικούς λόγους στο σχεδιάγραμμα
έγινε σμίκρυνση κατά ποσοστό 55 %

Αριθ. Χ4333 (2)

* Τροποποίηση της 4131/3.5.88 απόφασης Νομάρχη Αχαΐας (Αναδημοσίευση).

Ο ΝΟΜΑΡΧΗΣ ΑΧΑΪΑΣ

Έχοντας υπ' όψη:

1. Το από 24.4.85 (ΦΕΚ 181Δ/3.5.85) «περί τρόπου καθορισμού ορίων οικισμών της Χώρας μέχρι 2.000 κατοίκους κατηγορίας αυτών καθορισμού όρων και περιορισμών δόμησής τους.

2. Το από 14.2.87 Π.Δ. (ΦΕΚ 133Δ/23.2.87) που αφορά τροποποίηση των από 24.4.85 «Τρόπος καθορισμού ορίων οικισμών της Χώρας μέχρι 2.000 κατοίκους κατηγορίες αυτών και καθορισμός όρων και περιορισμών δόμησης τους (ΦΕΚ 181Δ) και από 20.8.85 «Πολεοδόμηση και επέκταση οικισμών της χώρας μέχρι 2.000 κατοίκους και τροποποίηση του από 24.4.85 Π.Δ/τος ΦΕΚ 414Δ.

3. Τα πληθυσμιακά στοιχεία της τελευταίας απογραφής του Κράτους της ΕΣΥΕ.

4. Τη μελέτη σχεδιασμού ανοιχτών πόλεων που εκποιήθηκε από ομάδα μελετητών που έκανε προτάσεις για την οριοθέτηση κατηγοριοποίηση κ.λ.π. των οικισμών του Ν. Αχαΐας σύμφωνα με τις προδιαγραφές του Υ.ΠΕ.ΧΩ.Δ.Ε.

5. Την με αρ. 10/4.2.90 απόφαση Κοινοτικού Συμβουλίου Κοιν. Καγκαδίου.

6. Το με αρ. Π8/4.5.90 πρακτικό του ΣΧΟΠ.

7. Την με αρ. Χ4131/3.5.88 απόφαση Νομάρχη, αποφασίζουμε:

Την τροποποίηση της με αρ. Ζ 4131/3.5.88 απόφασης Νομάρχη ως προς τα όριο στα σημεία όπως φαίνονται στο συνημμένο διάγραμμα του οικισμού σε κλ. 1:5000.

Η απόφαση αυτή να δημοσιευθεί στην Εφημερίδα της Κυβερνήσεως.

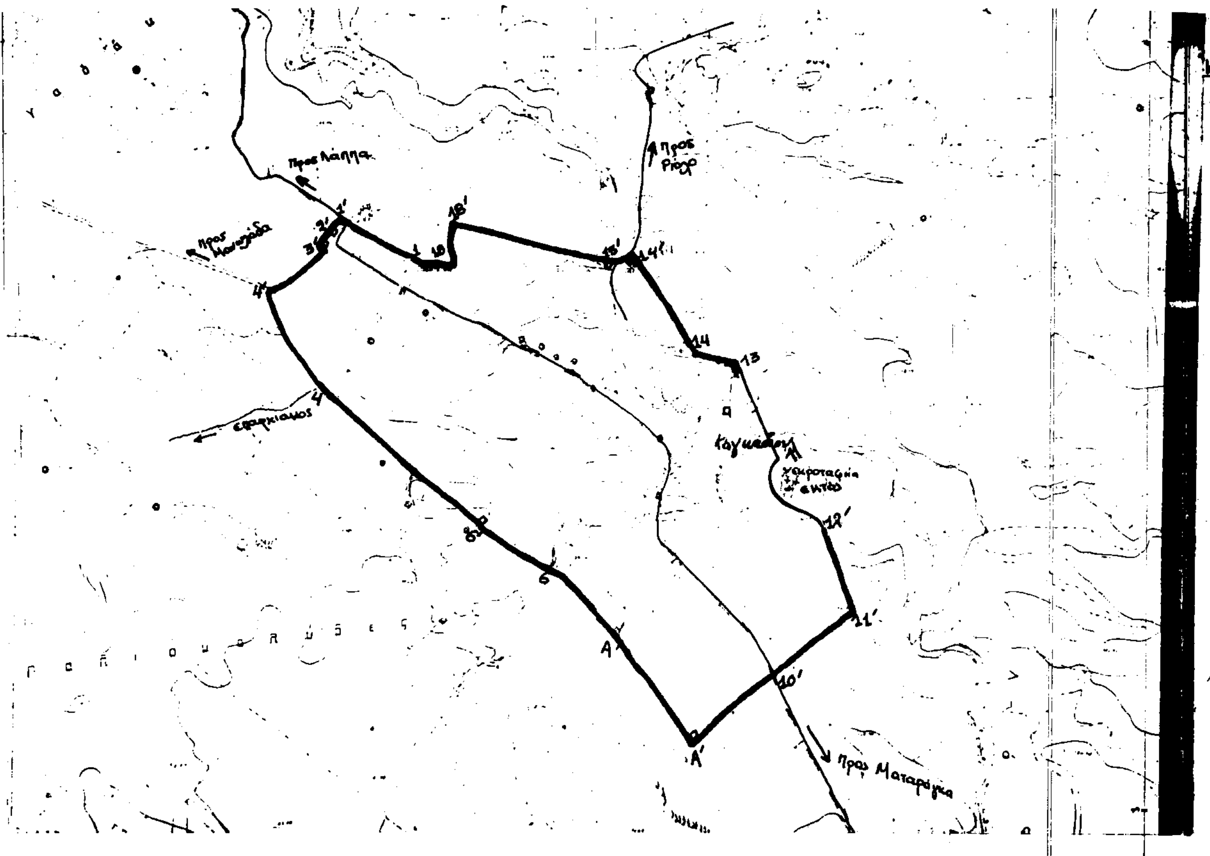
Το σχεδιάγραμμα θα αναρτηθεί στο Τ.Π. και Π.Ε. Πάτρας για 15 ημέρες μετά τη δημοσίευσή της.

Πάτρα, 23 Μαΐου 1990

Ο Νομάρχης

ΝΙΚ. ΤΑΓΑΡΗΣ

*** Αναδημοσίευση, σύμφωνα με το άρθρο 41 του Ν. 1875 επειδή έχει δημοσιευθεί σε ΦΕΚ χωρίς σχεδιάγραμμα.**



ΚΑΓΚΑΔΙ: 1-1': Μονοπάτι παράλληλο στην ιδιοκτησία Κουτσοπαναγιώτας • 1': Συμβολή μονοπατιού με δρόμο προς Λάππα • 2': Εξωτερική γωνία αποθήκης Στρατίκη • 3': Ε.Γ. αποθήκης Κατσούλα • 3'-4': Δρόμος προς Μανωλάδα • 4'-4: Κοινοτικός δρόμος • 4: Συμβολή δρόμου κοινοτικού με επαρχιακό • 6': Ε.Γ. αποθήκης Γκολφινόπουλου Χαρ. • 6: Ε.Γ. Χρονόπουλου Βασιλείου • Α: Ε.Γ. Σπηλιόπουλου Νικολάου • Α-Α'-10': Μονοπάτι μέχρι του επαρχιακού προς Καταράχια • 10'-11': Μονοπάτι • 11': Συμβολή μονοπατιού με δρόμο κοινοτικό προς νεκροταφείο • 11'-12': Κοινοτικός δρόμος προς νεκροταφείο • 12'-11: Όριο από την μάντρα του νεκροταφείου.

• 13: Εξωτερική γωνία κτίσματος Λαμπρόπουλου Βασιλείου • 14: Ε.Γ.Κ. Κουτσοπαναγιώτη Ανδρέα • 14': Ε.Γ.Κ. Αβράμη Ευθυμίου • 15': Ε.Γ.Κ. Λαμπρόπουλου Κων/νου • 15'-18': Κάθετη στο μονοπάτι Κουτσοπαναγιώτας • 18'-19: Μονοπάτι Κουτσοπαναγιώτας • 19-1: Παράλληλος στο δρόμο προς Λάππα που περνάει στο όριο της ιδιοκτησίας Ζαβού Κων/νου

ΣΥΜΒΟΥΛΙΟ ΧΩΡΟΤΑΞΙΑΣ ΟΙΚΙΣΜΟΥ ΠΕΡΙΒΑΛΛΟΝΤΟΣ ΝΟΜΟΥ ΑΧΑΪΑΣ
Τό διάγραμμα συνοδεύει τό ΠΒ/4 απόσπασμα πρακτικού τού συμβουλίου.
Πάτρα 4-5-90
Γραμματέας

ΕΘΝΙΚΟ ΤΥΠΟΓΡΑΦΕΙΟ
Για τεχνικούς λόγους στο σχεδιάγραμμα έγινε σμίκρυνση κατά ποσοστό 38%

Αριθ. Χ7224 (3)

* Κατηγοριοποίηση και καθορισμός ορίων οικισμού Άνω Βλασία της Κοινότητας Άνω Βλασίας Επαρχίας Καλβρύτων Ν. Αχαΐας. (Αναδημοσίευση).

Ο ΝΟΜΑΡΧΗΣ ΑΧΑΪΑΣ

Έχοντας υπόψη»

1. Την από 24.4.85 (ΦΕΚ 181Δ/3.5.85) «περί τρόπου καθορισμού ορίων οικισμών της χώρας μέχρι 2.000 κατοίκους, κατηγορίας αυτών και καθορισμού όρων και περιορισμών δόμησής τους».

2. Το από 14.2.87 Π.Δ. (ΦΕΚ 133Δ/23.2.87), που αφορά τροποποίηση, των από 24.4.85 «Τρόπος καθορισμού ορίων οικισμών της χώρας μέχρι 2.000 κατοίκους κατηγορίες αυτών και καθορισμός όρων και περιορισμών δόμησής τους» (ΦΕΚ 181Δ) και από 20.8.85 «πολεοδόμηση και επέκταση οικισμών της χώρας μέχρι 2.000 κατοίκους και τροποποίηση του από 24.4.85 Π.Δ/τος ΦΕΚ 414/Δ».

3. Τα πληθυσμιακά στοιχεία της τελευταίας απογραφής του Κράτους της ΕΣΥΕ.

4. Τη μελέτη σχεδιασμού ανοικτών πόλεων που εκπονήθηκε από ομάδα μελετητών που έκανε προτάσεις για την οριοθέτηση, κατηγοριοποίηση κ.λ.π. των οικισμών του Ν. Αχαΐας σύμφωνα με τις προδιαγραφές του ΥΠΕΧΩΔΕ.

5. Την υπ' αρ. 34/85 απόφαση του Κοινοτικού Συμβουλίου του Κοινοτικού Συμβουλίου Άνω Βλασίας.

6. Την υπ' αρ. 9/1/23.6.89 γνωμοδότηση του Συμβουλίου Χ.Ο.Π. του Ν. Αχαΐας, αποφασίζουμε:

1. Την κατηγοριοποίηση του οικισμού Άνω Βλασία όπως παρακάτω:

- θέση στο χώρο: (Α3) μη περιαστικός, μη παραλιακός, μη τουριστικός
- Βαθμός προστασίας: (Β2) ενδιαφέρον
- Δυναμικότητα: (Γ1) δυναμικός
- Βαθμός διασποράς: (Δ1) συνεκτικός
- Μέγεθος: (Ε2) μεσαίος.

2. Καθορίζουμε τα όρια του οικισμού Άνω Βλασία όπως αυτά φαίνονται στο διάγραμμα του οικισμού σε κλίμακα 1:5000 που συνοδεύει την απόφαση που φέρει την σφραγίδα του ΣΧΟΠ.

3. Εντός των ορίων των οικισμών ισχύουν οι γενικοί όροι δόμησης που προβλέπονται από το Π.Δ. ΦΕΚ 181Δ/3.5.85 όπως τροποποιήθηκαν με το από 14.2.87 Π.Δ. ΦΕΚ 133 Δ/23.2.87. Και για τον οικισμό Άνω Βλασία αρτιότητα γηπέδου 500 τ.μ.

4. Κατά παρέκκλιση εντός των ορίων του οικισμού θεωρούνται άρτια τα οικόπεδα με όποιο εμβαδόν είχαν στις 3.5.85 ημέρα δημοσίευσης του από 24.4.85 Π.Δ/τος.

5. Για τον οικισμό Άνω Βλασία επιβάλλονται οι παρακάτω ειδικοί όροι δόμησης:

α. Επικάλυψη με στέγη με κεραμίδια χρώματος ώχρας ή κόκκινα.

β. Όλες οι όψεις του κτιρίου πέτρινες ή σοβάς κονίαμα λευκό.

γ. Ανοιχτοί εξώστες καλυμμένοι ή ακάλυπτοι ξύλινοι ή άλλο υλικό βαμμένοι, όχι συνεχόμενοι.

δ. Στηθαία ξύλινα ή άλλο υλικό βαμμένο.

ε. Εξωτερικά κουφώματα ξύλινα ή άλλο υλικό βαμμένο.

6. α) Πριν από οποιαδήποτε κατάτμηση οικοπέδων εντός των ορίων του οικισμού θα πρέπει να θεωρείται το σχετικό τοπογραφικό διάγραμμα από το Τμήμα Πολεοδομίας και ΠΕ της Νομαρχίας ώστε να εξασφαλίσεται η συνέχεια των υπαρχόντων κοινοχρήστων χώρων και η δημιουργία νέων κοινόχρηστων χώρων σύμφωνα με τα οριζόμενα στις διατάξεις της παρ. 1 του άρθρου 6 του από 24.4.1985 Δ/τος όπως αυτό τροποποιήθηκε με το από 14.2.87 Π.Δ/γμα (ΦΕΚ 133 Δ/23.2.87).

β) Να εξασφαλίζεται οπωσδήποτε η συνέχεια των υφισταμένων ή εγκεκριμένων δρόμων του οικισμού.

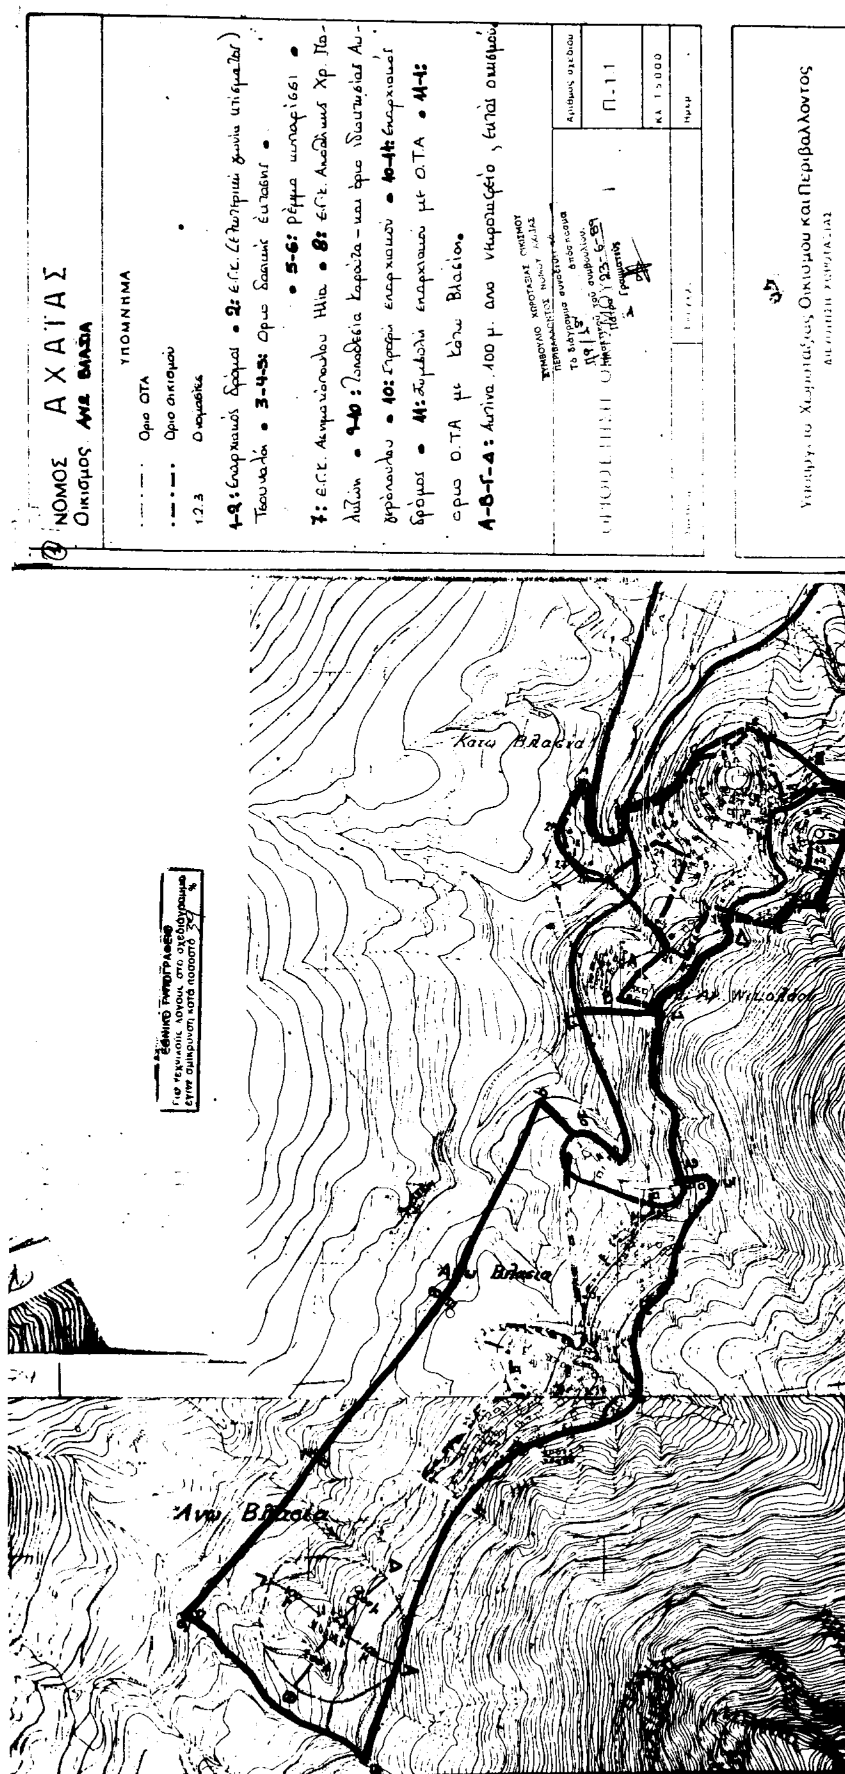
Κατά τα λοιπά ισχύουν τα οριζόμενα στο Δ/γμα της 24.4.85 (ΦΕΚ 181 Δ/3.5.85) όπως τροποποιήθηκε με το από 14.2.87 Π.Δ. (ΦΕΚ 133 Δ/23.2.97).

Η απόφαση αυτή να δημοσιευθεί στην Εφημερίδα της Κυβερνήσεως.

Το διάγραμμα σε κλ. 1:5000 θα αναρτηθεί στο Τ.Π. και Π.Ε. Πάτρας από 5.7.89 μέχρι 20.7.89.

Πάτρα, 28 Ιουνίου 1989
Η Νομάρχης
ΑΝΑΣΤΑΣΙΑ ΚΑΝΕΛΟΠΟΥΛΟΥ

*** Αναδημοσίευση, σύμφωνα με το άρθρο 41 του Ν. 1875 επειδή έχει δημοσιευθεί σε ΦΕΚ χωρίς σχεδιάγραμμα.**


ΝΟΜΟΣ ΑΧΑΪΑΣ
Οικισμος ΑΝΩ ΒΛΑΣΙΑ
ΥΠΟΜΝΗΜΑ
Ορια ΟΤΑ
Ορια οικισμού
1.2.3 Ονομασίες
Κάτω Βλασία
Άνω Βλασία
Αγ. Νικόλαος
ΕΘΝΙΚΟ ΤΥΠΟΓΡΑΦΕΙΟ
Για τεχνικούς λόγους στο σχεδιάγραμμα έγινε σμίκρυνση κατά ποσοστό 39 %
Αριθμός σχεδίου
Π-1.1
Υπουργείο Χωροταξίας, Οικισμού και Περιβάλλοντος

ΔΙΟΡΘΩΣΕΙΣ ΣΦΑΛΜΑΤΩΝ

(4)

Στο 474/20.6.2001 τ.Δ ΦΕΚ που δημοσιεύθηκε η αριθ. Πρωτ. 1044882/4066/Β0010/ 30.5.2001 απόφαση καθορισμού των ορίων αιγιαλού και δημιουργία ζώνης παραλίας στη θέση Αγ. Νικόλαος Μεθάνων Ν. Πειραιά, συμπληρώνεται η παραληφθείσα έκθεση της κατά το άρθρο 100 Π.Δ. 284/88 αρμόδιας Επιτροπής καθορισμού ορίων αιγιαλού παραλίας.

ΕΚΘΕΣΗ ΕΠΙΤΡΟΠΗΣ ΚΑΘΟΡΙΣΜΟΥ
ΤΩΝ ΟΡΙΩΝ ΑΙΓΙΑΛΟΥ ΠΑΡΑΛΙΑΣ

Κοινή Υπουργική Απόφαση των Υπουργών Προεδρίας και Οικονομικών 0208/181/26.4.82

Για τον καθορισμό των ορίων Αιγιαλού - Παραλίας στην θέση Αγ. Νικόλαος Μεθάνων του Νομού Πειραιά.

Στον Αγ. Νικόλαο Μεθάνων σήμερα την 25η Ιανουαρίου 1999 ημέρα Δευτέρα οι παρακάτω υπογράφοντες:

α) Νούσιος Νικόλαος, Π Ε/Α΄ Προϊστάμενος της Κτηματικής Υπηρεσίας Πειραιά, ως Πρόεδρος.

β) Στάθης Νικόλαος, ΠΕ/Α΄ Πολιτικός - Τοπογράφος Μηχανικός της Κτηματικής Υπηρεσίας Πειραιά, ως Μέλος.

γ) Τζάθας Κοσμάς Ανθ/ρχος Λ.Σ. Λιμενάρχης Μεθάνων ως Μέλος, που αποτελούμε την παράπανω επιτροπή καθορισμού τον ορίων Αιγιαλού, δυνάμει της 0208/181/ 26.4.1982 (Φ.Ε.Κ 214 Τ.Β΄) κοινής Υπουργικής Απόφασης των Υπουργών Προεδρίας και Οικονομικών, καθώς και της 1041002/938/30.3.98 Απόφασης Γεν. Δ/ντή Δημ. Περιουσίας και Εθν. Κληροδότημα των «Περί συστάσεως επιτροπής καθορισμού τον ορίων του Αιγιαλού», συγκληθείσα κατόπιν της με αριθμό 1691/9.12.98 πρόσκλησης του Προέδρου της επιτροπής, μεταβήκαμε σήμερα στις 25 Ιανουαρίου 1999, ημέρα Δευτέρα και ώρα 10.00 π.μ. στην περιοχή Αγ. Νικόλαος Μεθάνων και αφού λάβαμε υπόψη:

1) Το τοπογραφικό διάγραμμα σε 3 πινακίδες, με κλίμακα 1:500 της περιοχής Αγ.Νικόλαος Μεθάνων, που συντάχθηκα τον Δεκέμβριο 1997 από τον Μηχανικό Τιμίου Θεόδωρο.

2) Τις διατάξεις του Α.Ν. 2344/1940, όπως τροποποιήθηκε σήμερα, καθώς και τη σχετική Δικαστηριακή και Διοικητική Νομολογία.

3) Την μετά από επιτόπιο μετάβαση σχηματισθείσα αντίληψη, για το πλάτος της βρεχομένης ζώνης της ξηράς, αποφασίζει:

1) Καθορίζει επί του παραπάνω διαγράμματος οριογραμμή του Αιγιαλού με ερυθρά συνεχή πολυγωνική γραμμή, με στοιχεία 1, 2, 3, ..., 37, 38, 39, της οποίας οι κορυφές καθορίζονται με συντεταγμένες του Κρατικού Δικτύου Γ.Υ.Σ.

2) Καθορίζει την οριογραμμή της παραλίας με κίτρινη συνεχή πολυγωνική γραμμή, με στοιχεία 1΄, 2΄, 3΄, ..., 37΄, 38΄, 39΄, παράλληλα προς την οριογραμμή του Αιγιαλού, σε απόσταση 10 μέτρων από αυτήν επειδή θεωρείται απαραίτητη λόγω της φύσής της συνεχόμενης προς τον Αιγιαλό ξηράς και της αδυναμίας να εξυπηρετηθούν από τον Αιγιαλό οι σκοποί της παρ. 1 του άρθρου 7 του Α.Ν. 2344/1940 δηλαδή, ότι ο Αιγιαλός και η παραλία εκτός του κυρίου και αρχικού προορισμού αυτών, που είναι η επικοινωνία από τη θάλασσα προς τη ξηρά και αντίθετα, δύνανται να χρησιμεύουν και γι' άλλους σκοπούς, δηλαδή συγκοινωνιακούς, εξωραϊστικούς - τουριστικούς και λοιπούς κοινωφελείς, καθώς επίσης και για εκμετάλλευση προς όφελος του Δημοσίου.

Ο Πρόεδρος
ΝΙΚΟΛΑΟΣ ΝΟΥΣΙΟΣ

Τα μέλη
ΝΙΚΟΣ ΣΤΑΘΗΣ
ΚΩΝ/ΝΟΣ ΤΖΑΘΑΣ

(Από το Υπ. Οικονομικών)

ΑΠΟ ΤΟ ΕΘΝΙΚΟ ΤΥΠΟΓΡΑΦΕΙΟ